



Общество с ограниченной ответственностью

«РЕГИОН-КАДАСТР»

ОГРН 1194632006051 ИНН 4632254889 КПП 463201001

Адрес: 305004, Курская обл., г. Курск, ул. Садовая д.5 оф.208

Тел: 8(4712)74-96-39, 89307639639.

E-mail: kursk.kadastr@yandex.ru

**ПРОЕКТ МЕЖЕВАНИЯ ТЕРРИТОРИИ
МНОГОКВАРТИРНОГО ЖИЛОГО ДОМА
расположенного по адресу: Курская область,
Курский район, Нижнемедведицкий сельсовет,
деревня Татаренкова, ул. Юности, д. 2**


ТОМ - 2

Материалы по обоснованию

Заказчик: Алябьева Н.Н.

Генеральный директор
ООО «РЕГИОН-КАДАСТР»

Андрюхин А.В.

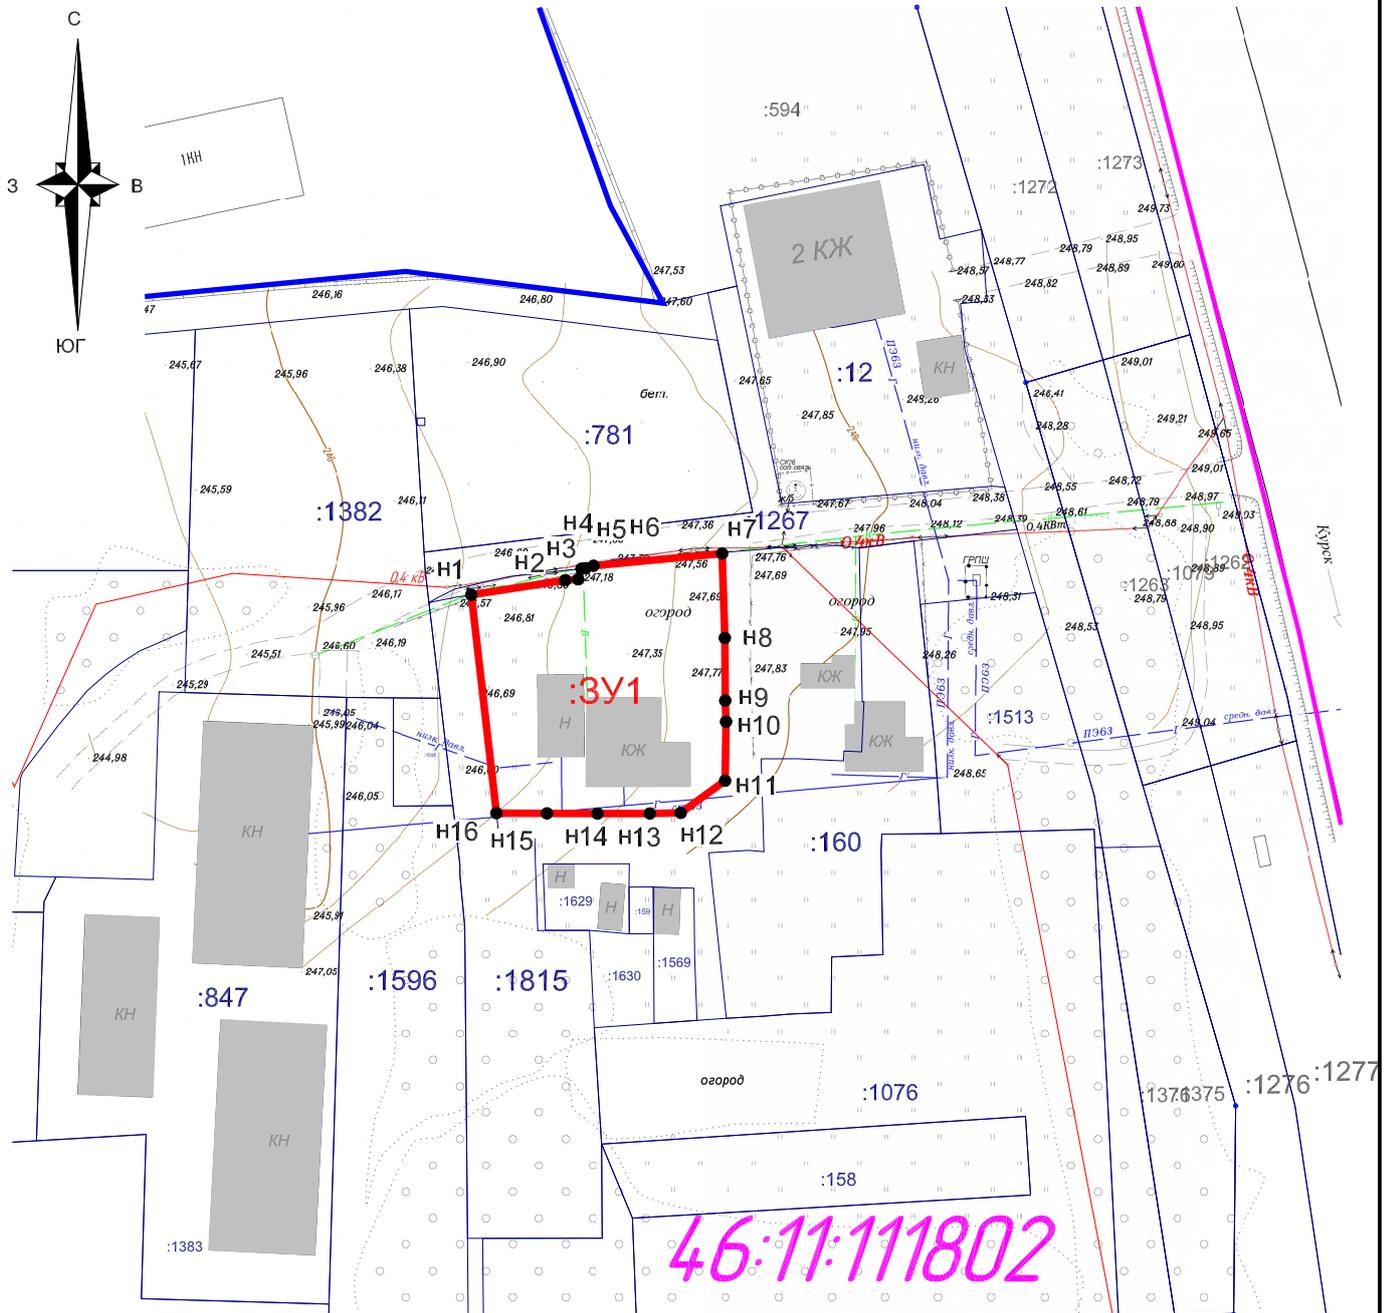

Масштаб 1:1000

Условные обозначения

- :3У1 *Обозначение образуемого земельного участка*
- :1164 *Границы земельных участков, учтенных в ЕГРН*
- 46-11-11802 *Обозначение квартала*
- Обозначение границ населенных пунктов*
- Существующие здания и сооружения*
- Г Газопровод
- В Водопровод
- 0,4 кВ Линия электропередач

Взам. инв. N

Подп. и дата

Инв. N подл.


Изм	Колуч	Лист	№ док.	Подп.	Дата

Местоположение существующих объектов капитального строительства и границ существующих земельных участков. М 1:1000.

Нач. отд.	Андрюхин				
Гл. спец.					
Вед. инж.					
Инженер	Бороденко				
Н. контр.					

Проект межевания территории многоквартирного жилого дома в границах кадастрового квартала 46-11-11802, расположенного по адресу: Курская область, Курский район, Нижнемедведицкий сельсовет д. Татаренкова, ул. Юности, д.2

Стадия	Лист	Листов	
ООО "РЕГИОН-КАДАСТР"			

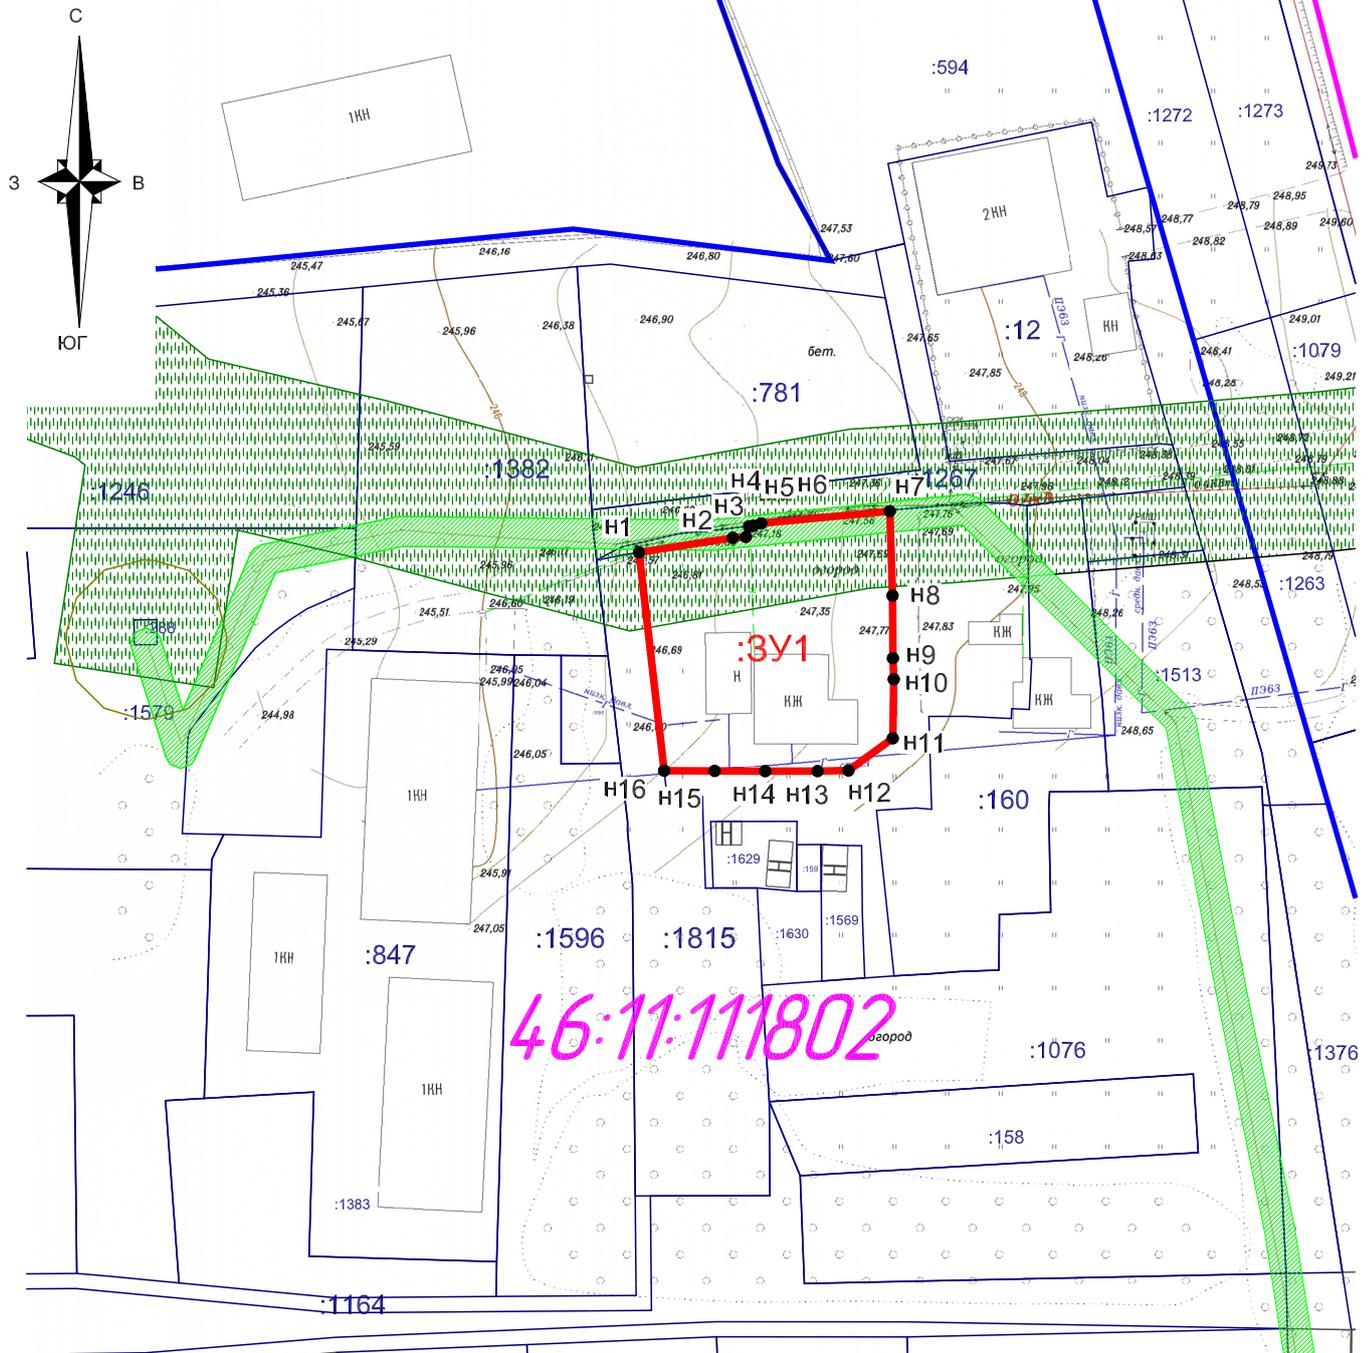

Масштаб 1:1000

Условные обозначения

3У1

Обозначение образуемого земельного участка

:1164

Границы земельных участков, учтенных в ЕГРН

46:11:11802

Обозначение квартала

—

Обозначение границ населенных пунктов

В границах разрабатываемого проекта межевания границы особо охраняемых природных территорий и границы территорий объектов культурного наследия отсутствуют.



Охранная зона ВЛ-10 кВ 427.16 46:29-6.170 от ПС Сапогово, Курский р-он, г.Курск, Курская обл. Площадь наложения на земельный участок 336 кв.м.



Охранная зона ВЛ-0,4кВ 441 46:11-6.1123 от ТП (427.16 2/160 п.Юность расположенная на территории Курского р-на Курской обл. Площадь наложения на земельный участок 64 кв.м.

Зона третьего пояса (ЗСО III) водозабора 46:11-6.248 «Дачный» Акционерного общества «Теплоэнергосбытовая компания», для водоснабжения комплексной застройки жилищного района к востоку от д. Татаренкова Курского района Курской области. Участок расположен в зоне полностью.

Границы зон с особыми условиями использования территорий. Границы особо охраняемых природных территорий. Границы территорий объектов культурного наследия. М 1:1000

Взам. инв. N	
Подп. и дата	
Инв. N подл.	Нач. отд.
	Гл. спец.
	Вед. инж.
	Инженер
	Н. контр.

Изм	Колуч	Лист	№ док.	Подп.	Дата

Проект межевания территории многоквартирного жилого дома в границах кадастрового квартала 46:11:11802, расположенного по адресу: Курская область, Курский район, Нижнемедведицкий сельсовет д. Татаренкова, ул. Юности, д.2

Стадия	Лист	Листов
ООО "РЕГИОН-КАДАСТР"		