

**Российская  
Федерация**



**ООО фирма  
«АГРО ПЛЮС»**

**Место нахождения:** г.Курск, ул.Димитрова, 76 офис -301-0304; тел/факс 8(4712)58-35-94/53-75-67/558-41-03

**УТВЕРЖДЕН**

\_\_\_\_\_  
\_\_\_\_\_  
\_\_\_\_\_  
\_\_\_\_\_  
\_\_\_\_\_

№ \_\_\_\_\_ от \_\_\_\_\_ 20\_\_ г.

**Заказчик:** Администрация Фатежского района Курской области

**Объект:** «Многоквартирный жилой дом № 24 в д. Миролубово  
Верхнехотемльского сельсовета Фатежского района Курской области».

## **ПРОЕКТ МЕЖЕВАНИЯ ТЕРРИТОРИИ**

**Основная часть.**



**Кадастровый инженер**

**Позднякова И.А.**

**Курск 2022 г.**

# СОСТАВ ПРОЕКТА МЕЖЕВАНИЯ ТЕРРИТОРИИ

№ п/п	Наименование документа	страница
Основная часть		
1	Пояснительная записка.	3-4
2	Чертеж межевания.	5
3	Схема границ зон с особыми условиями использования	6
Приложения		
Письмо Комитета архитектуры и градостроительства Курской области администрации Курской области № 01.4-01-34/1578 от 19.04.2022 г.		
Выписки из ЕГРН		

Материалы по обоснованию		
1	План фактического использования территории	1

Кадастровый инженер	Позднякова И.А.	Проект межевания территории: «Многоквартирный жилой дом № 24 в д. Миролюбово Верхнехотемльского сельсовета Фатежского района Курской области»			
Выполнил	Некрасов Д.А.				
		Заказчик: Администрация Фатежского района Курской области			
		Курская область, Фатежский район, Верхнехотемльский сельсовет, д. Миролюбово, 24	Инв. №	Лист	Листов
				1	1
		Содержание проекта		ООО фирма «Агро Плюс»	



## ПОЯСНИТЕЛЬНАЯ ЗАПИСКА

Комплекс землеустроительных работ по составлению схемы расположения и вычислению площади образуемых земельных участков для комплексного освоения в целях размещения многоквартирного жилого дома, расположенного по адресу: Курская область, Фатежский район, Верхнехотемльский сельсовет, д. Миролубово, 24, выполнило ООО фирма «Агро Плюс», на основании письма Комитета архитектуры и градостроительства Курской области администрации Курской области № 01.4-01-34/1578 от 19.04.2022 г., а также муниципального контракта между администрацией Фатежского района Курской области с ООО фирмой «Агро Плюс» № 46-22 от 11.02.2022 г.

Категория земель – земли населенных пунктов.

Градостроительная зона Ж-1. В соответствии с Приказом Федеральной службы государственной регистрации, кадастра и картографии от 10 ноября 2020 г. № П/0412 «Об утверждении классификатора видов разрешенного использования земельных участков» и правилами землепользования и застройки муниципального образования «Верхнехотемльский сельсовет» Фатежского района Курской области, запрашиваемый вид разрешенного использования: «малоэтажная многоквартирная жилая застройка».

Чертеж межевания территории изготовлен в масштабе 1:500, составлен на кадастровой основе, представляющей собой кадастровый план испрашиваемой территории с указанными на ней сведениями о границах и кадастровых номерах земельных участков, попадающих в планируемую территорию для размещения планируемых объектов. При составлении схемы использованы сведения о ситуации местности из материалов топографо-геодезических изысканий. Топографическая и кадастровая основы явились обосновывающим базисом для формирования проектных границ земельных участков и планирования дальнейших мероприятий и юридических действий по их образованию и предоставлению испрашиваемых образуемых участков.

Места допустимого размещения зданий, строений и сооружений отсутствуют.

Граница земельного участка устанавливалась согласно:

- Градостроительному кодексу РФ от 29.12.2004 г. № 190-ФЗ (ред. от 19.12.2016 г.) (с изм. и доп., вступ. в силу с 01.01.2017 г.);
- Решению представительного собрания Фатежского района Курской области от 31 августа 2021 г. № 149, о правилах землепользования и застройки МО «Верхнехотемльский сельсовет» Фатежского района Курской области;
- Закону Курской области № 76-ЗКО от 31 октября 2006 г.;
- Своду правил СП 42.13330.2011 «Градостроительство. Планировка и застройка городских и сельских поселений». Актуализированная редакция СНиП 2.07.01-89\*;
- СанПиН 2.2.1/2.1.1.1200-03 «Санитарно-защитные зоны и санитарная



классификация предприятий, сооружений и иных объектов»,  
утвержденных Главным государственным  
санитарным врачом

Лист 4

Российской Федерации 30.03.2003 г., в редакции 2012 г.;

- СП 4.13130 «Система противопожарной защиты. Ограничение распространения пожара на объектах защиты. Требования к объемно-планировочным и конструктивным решениям»;
- СНиП 11-04-2003 «Инструкция о порядке разработки, согласования, экспертизы и утверждения градостроительной документации».

Проект разработан с учетом постановления правительства РФ от 30 июля 2009 г. № 621 «Об утверждении формы карты (плана) объекта землеустройства и требований к ее составлению», Постановления Правительства РФ от 20 августа 2009 г. М688 «Об утверждении правил установления на местности границ объектов землеустройства».

Работы выполнены в соответствии с требованиями: «Инструкция по межеванию земель»-1996 г.; «Требования к оформлению документов о межевании, предоставляемых для постановки земельных участков на кадастровый учет» - приказ Росземкадастра № П/327 от 02.10.2002 г.; «Методические рекомендации по проведению межевания объектов землеустройства» от 17.02.2003 г., с учетом утвержденных изменений.

Система координат МСК-46.

Площадь образуемых земельных участков вычислена по координатам углов поворотов границы на персональном ЭВМ в программе Digitals и составила, по фактически сложившейся границе, на момент выполнения работ – 685 кв.м.



Площадь земельного участка,  
вычисленная графическим  
способом 685 кв.м.

Категория: Земли  
населенных  
пунктов

Вид разрешенного использования:  
Малоэтажная многоквартирная  
жилая застройка

Масштаб 1:500



Ведомость координат углов  
поворота образуемого  
земельного участка

№	X	Y
н1	456111,31	1275282,33
н2	456108,82	1275302,18
н3	456105,55	1275301,97
н4	456092,26	1275301,02
н5	456083,05	1275300,14
н6	456083,15	1275298,05
н7	456075,41	1275296,94
н8	456076,86	1275285,95
н9	456077,95	1275278,03
н10	456085,60	1275279,19
н11	456094,14	1275280,02
н12	456108,34	1275281,91
н1	456111,31	1275282,33



Условные обозначения

- граница земельного участка, оформленная в ЕГРН
- часть образуемого земельного участка, расположенная в кадастровом квартале
- 46:25:060018 - номер кадастрового квартала
- 46:25:060018:63 - кадастровый номер земельного участка
- н1 - координатная точка угла поворота
- существующие объекты капитального строительства
- красная линия

Кадастровый инженер	Поздныкова И.А.
Выполнил	Некрасов Д.А.

Проект межевания территории  
"Многоквартирный жилой дом № 24 в д. Миротубово  
Верхнехотемльского сельсовета Фатежского района Курской области"

Заказчик: Администрация Фатежского района Курской области

Курская область, Фатежский район,  
Верхнехотемльский сельсовет, д. Миротубово, 24


Чертеж межевания

Изм. №	Лист	Листов
	1	1

ООО фирма "Агро Плюс"



д. Миролубово

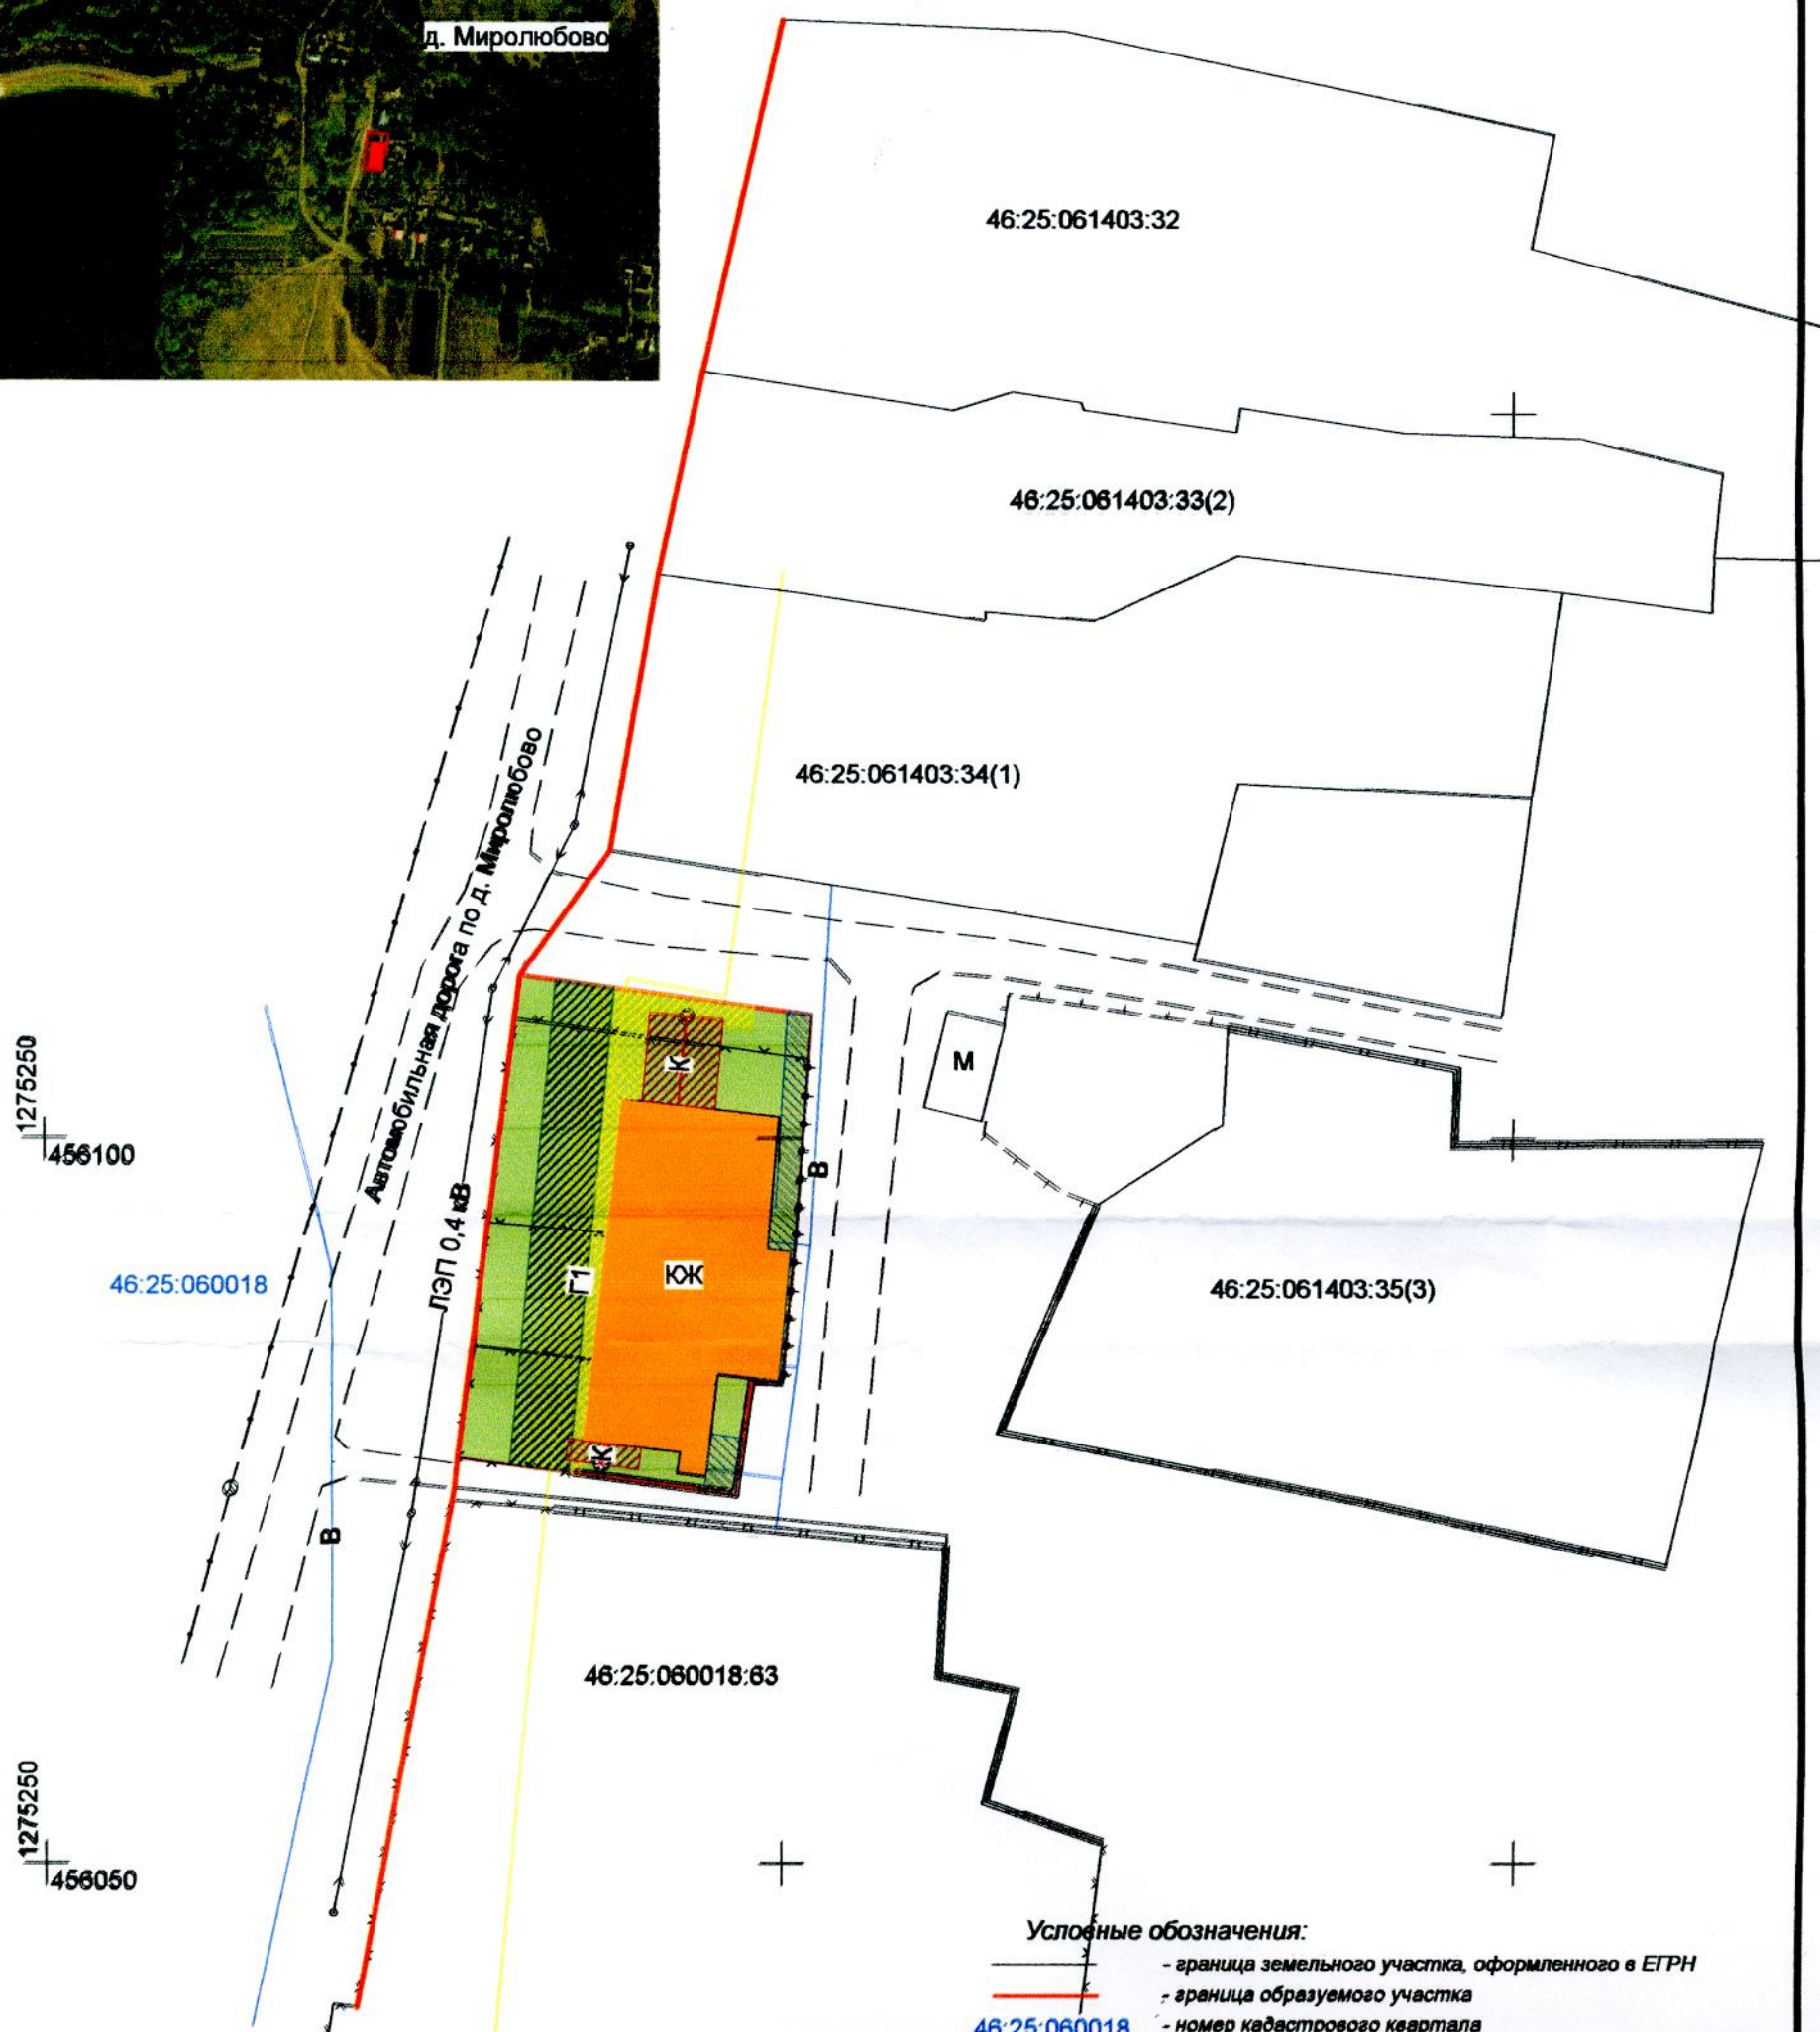

**Условные обозначения:**

- 
- 48:25:060018
- 48:25:060018:63
- ЮК
- граница земельного участка, оформленного в ЕПРН
  - граница образуемого участка
  - номер кадастрового квартала
  - кадастровый номер земельного участка
  - часть образуемого участка, расположенная в кадастровом квартале
  - существующие объекты капитального строительства
  - СЗЗ водопровода
  - СЗЗ канализации
  - охранная зона газопровода
  - охранная зона волоконно-оптической линии связи
  - красная линия

Кадастровый инженер	Поддьякова И.А.	Проект межевания территории "Многоквартирный жилой дом № 24 в д. Миролубово Верхнехотемльского сельсовета Фатежского района Курской области"			
Выполнил	Некрасов Д.А.	Заказчик: Администрация Фатежского района Курской области			
		Курская область, Фатежский район Верхнехотемльский сельсовет, д. Миролубово, 24	Масштаб	Лист	Листов
			1:500	1	1
		План фактического использования территории	ООО фирма "Агро Плюс"		

# **ПРИЛОЖЕНИЯ**





АДМИНИСТРАЦИЯ КУРСКОЙ ОБЛАСТИ  
КОМИТЕТ АРХИТЕКТУРЫ  
И ГРАДОСТРОИТЕЛЬСТВА  
КУРСКОЙ ОБЛАСТИ

305004, г.Курск, ул.Димитрова, д.96/1  
тел.(4712) 58-02-45; факс (4712) 53-05-43  
e-mail: deparh@rkursk.ru

19.04.2022 № 01.4-01-34/1578

На № \_\_\_\_\_ от \_\_\_\_\_

*Александр С.А.*  
*зам. председателя*  
*работы*  
*с 20.04.2022*

Главе Фатежского района Курской  
области

С.Е. Гнездилову

Уважаемый Сергей Егорович!

Рассмотрев Ваше обращение о выдаче решения о начале разработки проекта межевания земельного участка, расположенного согласно Правил землепользования и застройки муниципального образования «Верхнехотемльский сельсовет» Фатежского района Курской области, в градостроительной зоне «Ж-1-зона малоэтажной жилой застройки», по адресу: Курская область, Фатежский район, Верхнехотемльский сельсовет, д. Миролюбово, д. 24, в целях «Малоэтажная многоквартирная жилая застройка», принимая во внимание, что на участке расположен жилой дом с кадастровым номером 46:25:061401:158 сообщая следующее.

В соответствии с подпунктом «а» пункта 4 постановления Правительства Российской Федерации от 02.04.2022г. №575 «Об особенностях подготовки, согласования, утверждения, продления сроков действия документации по планировке территории, градостроительных планов земельных участков, выдачи разрешений на строительство объектов капитального строительства, разрешений на ввод в эксплуатацию» в период со дня вступления в силу постановления Правительства Российской Федерации от 2 апреля 2022 г. №575 до 1 января 2023 г. не требуется принятие решения о подготовке документации по планировке территории и решения о подготовке изменений в документацию по планировке территории.

После разработки проекта межевания территории Вы вправе предоставить его в комитет архитектуры и градостроительства Курской области для осуществления процедуры согласования и утверждения.


Председатель комитета,  
главный архитектор области

Чернышева Т.Ю.  
50-00-84

ДОКУМЕНТ ПОДПИСАН  
ЭЛЕКТРОННОЙ ПОДПИСЬЮ

Сертификат 009122A64D4989CB78269D623C4CE485EB  
Владелец Чернов Сергей Геннадьевич  
Действителен с 22.03.2022 по 15.06.2023

С.Г.Чернов

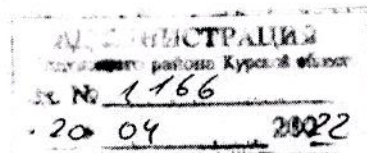



Здание		
вид объекта недвижимости		
Лист № _____	Раздела I: _____	Всего листов раздела I: _____
31.05.2022 № **/****/*****		Всего листов выписки: _____
Кадастровый номер:		46:25:061401:158
Номер кадастрового квартала:		46:25:061401
Дата присвоения кадастрового номера:		13.11.2011
Ранее присвоенный государственный учетный номер:		Инвентарный номер: 5375
Адрес:		Курская область, р-н. Фатежский, д. Миролюбово, д. 24
Площадь, м²:		119,4
Назначение:		Многоквартирный дом
Наименование:		Многоквартирный дом
Количество этажей, в том числе подземных этажей:		1
Материал наружных стен:		Рубленые
Год ввода в эксплуатацию по завершении строительства:		данные отсутствуют
Год завершения строительства:		1960
Кадастровая стоимость, руб.:		784202.48



Здание			вид объекта недвижимости	
Лист №	Раздела I	Всего листов раздела I:	Всего разделов:	Всего листов выписки:
31.05.2022	№ **/****/*****			
Кадастровый номер:		46:25:061401:158		

Кадастровые номера иных объектов недвижимости, в пределах которых расположен объект недвижимости:	данные отсутствуют
Кадастровые номера помещений, машино-мест, расположенных в здании или сооружении:	46:25:061401:233, 46:25:061401:235, 46:25:061401:234
Кадастровые номера объектов недвижимости, из которых образован объект недвижимости:	данные отсутствуют
Кадастровые номера образованных объектов недвижимости:	данные отсутствуют
Сведения о включении объекта недвижимости в состав предприятия как имущественного комплекса:	
Сведения о включении объекта недвижимости в состав единого недвижимого комплекса:	
Кадастровый номер земельного участка, если входящие в состав единого недвижимого комплекса объекты недвижимости расположены на одном земельном участке	данные отсутствуют
Виды разрешенного использования:	данные отсутствуют
Сведения о включении объекта недвижимости в реестр объектов культурного наследия:	данные отсутствуют
Сведения о кадастровом инженере:	данные отсутствуют
Статус записи об объекте недвижимости:	Сведения об объекте недвижимости имеют статус "актуальные, ранее учтенные"
Особые отметки:	Сведения о назначении, количестве этажей, в том числе подземных этажей имеют статус «Актуальные незащищенные». Право (ограничение права, обременение объекта недвижимости) зарегистрировано на данный объект недвижимости с назначением отсутствует, количеством этажей, в том числе подземных этажей отсутствует. Сведения необходимые для заполнения раздела 2 отсутствуют. Сведения необходимые для заполнения раздела 5 отсутствуют. Сведения необходимые для заполнения раздела 5.1 отсутствуют. Сведения необходимые для заполнения раздела 6 отсутствуют. Сведения необходимые для заполнения раздела 6.1 отсутствуют. Сведения необходимые для заполнения раздела 8 отсутствуют.



## Перечень помещений, машино-мест, расположенных в здании, сооружении

Здание						
вид объекта недвижимости						
Лист № 7		Раздела 7		Всего листов раздела 7: _____		Всего листов выписки: _____
31.05.2022 № **/****/*****						
Кadaстровый номер: 46:25:061401:158						
№ п/п	Кадастровый номер помещения, машино-места	Номер этажа (этажей)	Обозначение (номер) помещения, машино-места на поэтажном плане	Назначение помещения	Вид разрешенного использования	Площадь, м²
1	46:25:061401:233	Этаж № 1	1	данные отсутствуют	данные отсутствуют	47.5
2	46:25:061401:235	Этаж № 1	3	данные отсутствуют	данные отсутствуют	38.1
3	46:25:061401:234	Этаж № 1	кв. №2	данные отсутствуют	данные отсутствуют	64



Помещение		
Лист № 1	Раздела I	(имеет объект недвижимости)
Всего листов раздела I: 1		Всего разделов: 1
31.05.2022 № **/****/*****		Всего листов выписки: 1
Кадастровый номер:		46:25:061401:233
Номер кадастрового квартала: 46:25:061401		
Дата присвоения кадастрового номера: 13.11.2011		
Ранее присвоенный государственный учетный номер: данные отсутствуют		
Адрес: Курская область, р-н. Фатежский, д. Миролюбово, д. 24, кв. 1		
Площадь: 47.5		
Назначение: Жилое помещение		
Наименование: Жилое помещение		
Номер, тип этажа, на котором расположено помещение, машино-место: Этаж № 1		
Вид жилого помещения: Квартира		
Кадастровая стоимость, руб.: 636177.48		



1008-1403-0708

Лист № <u>1</u> Раздела <u>1</u>	Всего листов раздела <u>1</u> :	Всего разделов:	Всего листов выписки:
31.05.2022 № **/****/*****			
Кадастровый номер: <u>46:25:061401:233</u>			

Кадастровые номера ных объектов недвижимости, в пределах которых расположен объект недвижимости:	46:25:061401:158
Кадастровые номера объектов недвижимости, из которых образован объект недвижимости:	данные отсутствуют
Кадастровые номера образованных объектов недвижимости:	данные отсутствуют
Сведения о включении объекта недвижимости в состав предприятия как имущественного комплекса:	
Сведения о включении объекта недвижимости в состав единого недвижимого комплекса:	
Виды разрешенного использования:	данные отсутствуют

Сведения о включении объекта недвижимости в реестр объектов культурного наследия:	данные отсутствуют
Сведения о кадастровом инженере:	
данные отсутствуют	

Сведения об отнесении жилого помещения к определенному виду жилых помещений специализированного жилищного фонда, к жилым помещениям наемного дома социального использования или наемного дома коммерческого использования:	данные отсутствуют
---	--------------------

Помещение			
(вид объекта недвижимости)			
Лист № <u>1</u> Раздела <u>1</u>	Всего листов раздела <u>1</u> :	Всего разделов:	Всего листов выписки:
31.05.2022 № **/****/*****			
Кадастровый номер: <u>46:25:061401:233</u>			

Статус записи об объекте недвижимости:	Сведения об объекте недвижимости имеют статус "актуальные, ранее учтенные"
Особые отметки:	Сведения необходимые для заполнения раздела 8 отсутствуют. Сведения необходимые для заполнения раздела 9 отсутствуют.

Лист № 31.05.2022	Раздела 2	Всего листов раздела 2: _____	Всего разделов: _____	Всего листов выписки: _____
31.05.2022 № **/****/*****				
Кадастровый номер: 46:25:061401:233				
1.	Правообладатель (правообладатели): 1.1. Шумакова Татьяна Александровна			
2.	Вид, номер и дата государственной регистрации права: 2.1. Долевая собственность, № 46:25:061401:233-46/012/2017-3 от 12.09.2017, 1/4			
3.	Ограничение прав и обременение объекта недвижимости: не зарегистрировано			
1.	Правообладатель (правообладатели): 1.2. Шумаков Александр Алексеевич			
2.	Вид, номер и дата государственной регистрации права: 2.2. Долевая собственность, № 46:25:061401:233-46/012/2017-4 от 12.09.2017, 1/4			
3.	Ограничение прав и обременение объекта недвижимости: не зарегистрировано			
1.	Правообладатель (правообладатели): 1.3. Шумаков Сергей Алексеевич			
2.	Вид, номер и дата государственной регистрации права: 2.3. Долевая собственность, № 46:25:061401:233-46/012/2017-6 от 25.10.2017, 1/2			
3.	Ограничение прав и обременение объекта недвижимости: не зарегистрировано			
5.	Заявленные в судебном порядке права требования: данные отсутствуют			
6.	Сведения о наличии решения в отношении зарегистрированного права: данные отсутствуют			
7.	Сведения о наличии решения об изъятии объекта недвижимости для государственных и муниципальных нужд: данные отсутствуют			
8.	Сведения о невозможности государственной регистрации без личного участия правообладателя или его законного представителя: Правопризнания и сведения о наличии поступивших, но не рассмотренных заявлений о проведении государственной регистрации права (перехода, прекращения права), ограничения права или обременения объекта недвижимости, сделки в отношении объекта недвижимости: данные отсутствуют			
10.	Сведения об осуществлении государственной регистрации сделки, права, ограничения права без необходимого в силу закона согласия третьего лица, органа: данные отсутствуют			



Помещение		
(имеет объект недвижимости)		
Лист № _____	Раздела 1 _____	Всего листов раздела 1: _____
31.05.2022 № **/****/*****		Всего листов выписки: _____
Кадастровый номер:		46:25:061401:234
Номер кадастрового квартала:	46:25:061401	
Дата присвоения кадастрового номера:	13.11.2011	
Ранее присвоенный государственный учетный номер:	данные отсутствуют	
Адрес:	Курская область, р-н. Фатежский, д. Миролюбово, д. 24, кв. 2	
Площадь:	64	
Назначение:	Жилое помещение	
Наименование:	Жилое помещение	
Номер, тип этажа, на котором расположено помещение, машино-место:	Этаж № 1	
Вид жилого помещения:	Квартира	
Кадастровая стоимость, руб.:	857165.44	

Лист № <u>1</u> Раздела <u>1</u>	Всего листов раздела <u>1</u> :	Всего разделов:	Всего листов выписки:
31.05.2022 № **/****/*****			
Кадастровый номер:	46:25:061401:234		

Кадастровые номера иных объектов недвижимости, в пределах которых расположен объект недвижимости:	46:25:061401:158
Кадастровые номера объектов недвижимости, из которых образован объект недвижимости:	данные отсутствуют
Кадастровые номера образованных объектов недвижимости:	данные отсутствуют
Сведения о включении объекта недвижимости в состав предприятия как имущественного комплекса:	
Сведения о включении объекта недвижимости в состав единого недвижимого комплекса:	
Виды разрешенного использования:	данные отсутствуют

Сведения о включении объекта недвижимости в реестр объектов культурного наследия:	данные отсутствуют
Сведения о кадастровом инженере:	Зуборева Екатерина Михайловна №46-16-231

Сведения об отнесении жилого помещения к определенному виду жилых помещений специализированного жилищного фонда, к жилым помещениям наемного дома социального использования или наемного дома коммерческого использования:	данные отсутствуют
---	--------------------

Помещение	(вид объекта недвижимости)		
Лист № <u>1</u> Раздела <u>1</u>	Всего листов раздела <u>1</u> :	Всего разделов:	Всего листов выписки:
31.05.2022 № **/****/*****			
Кадастровый номер:	46:25:061401:234		

Статус записи об объекте недвижимости:	Сведения об объекте недвижимости имеют статус "актуальные, ранее учтенные"
Особые отметки:	Сведения необходимые для заполнения раздела 8 отсутствуют. Сведения необходимые для заполнения раздела 9 отсутствуют.



Кадастровый номер:		46:25:061401:234
1.	Правообладатель (правообладатели):	1.1. Алексеева Людмила Леонидовна
2.	Вид, номер и дата государственной регистрации права:	2.1. Собственность, № 46-46/012-46/026/001/2016-912/2 от 07.04.2016
3.	Ограничение прав и обременение объекта недвижимости:	не зарегистрировано
5.	Заявленные в судебном порядке права требования:	данные отсутствуют
6.	Сведения о возражении в отношении зарегистрированного права:	данные отсутствуют
7.	Сведения о наличии решения об изъятии объекта недвижимости для государственных и муниципальных нужд:	данные отсутствуют
8.	Сведения о невозможности государственной регистрации без личного участия правообладателя или его законного представителя:	
9.	Правопритязания и сведения о наличии поступивших, но не рассмотренных заявлений о проведении государственной регистрации права (перехода, прекращения права), ограничения права или обременения объекта недвижимости, сделки в отношении объекта недвижимости:	данные отсутствуют
10.	Сведения об осуществлении государственной регистрации сделки, права, ограничения права без необходимого в силу закона согласия третьего лица, органа:	данные отсутствуют

Сведения о характеристиках объекта недвижимости

Помещение		(на объект недвижимости)	
Лист № 1	Раздела 1	Всего листов раздела 1:	Всего листов выписки:
31.05.2022 № **/****/*****			
Кадастровый номер:		46:25:061401:235	
Номер кадастрового квартала:		46:25:061401	
Дата присвоения кадастрового номера:		13.11.2011	
Ранее присвоенный государственный учетный номер:		Условный номер: 46-46-26/008/2009-885	
Адрес:		Курская область, Фатежский район, Верхнехотемльский сельсовет, д. Миролюбово, дом №24, кв. 3	
Площадь:		38.1	
Назначение:		Жилое помещение	
Наименование:		Жилое помещение	
Номер, тип этажа, на котором расположено помещение, машино-место:		Этаж № 1	
Вид жилого помещения:		Квартира	
Кадастровая стоимость, руб.:		510281.3	



Лист № 1 31.05.2022 № **/****/*****	Всего листов раздела 1: _____	Всего разделов: _____	Всего листов выписки: _____
Кадастровый номер: 46:25:061401:235			
Кадастровые номера иных объектов недвижимости, в пределах которых расположен объект недвижимости:		46:25:061401:158	
Кадастровые номера объектов недвижимости, из которых образован объект недвижимости:		данные отсутствуют	
Кадастровые номера образованных объектов недвижимости:		данные отсутствуют	
Сведения о включении объекта недвижимости в состав предприятия как имущественного комплекса:			
Сведения о включении объекта недвижимости в состав единого недвижимого комплекса:			
Виды разрешенного использования:		данные отсутствуют	
Сведения о включении объекта недвижимости в реестр объектов культурного наследия:		данные отсутствуют	
Сведения о кадастровом инженере:		данные отсутствуют	
Сведения об отнесении жилого помещения к определенному виду жилых помещений специализированного жилищного фонда, к жилым помещениям наемного дома социального использования или наемного дома коммерческого использования:		данные отсутствуют	

Помещение			
Лист № 1 31.05.2022 № **/****/*****	Всего листов раздела 1: _____	Всего разделов: _____	Всего листов выписки: _____
Кадастровый номер: 46:25:061401:235			
Статус записи об объекте недвижимости:	Сведения об объекте недвижимости имеют статус "актуальные, ранее учтенные"		
Особые отметки:	Сведения необходимые для заполнения раздела 8 отсутствуют. Сведения необходимые для заполнения раздела 9 отсутствуют.		





Прошито 21 листов  
Кадасстровый инженер  
И.А. Позднякова

